


1. sz.  
Családi lakóház létesítése  
Egyszerű bejelentési tervdokumentáció

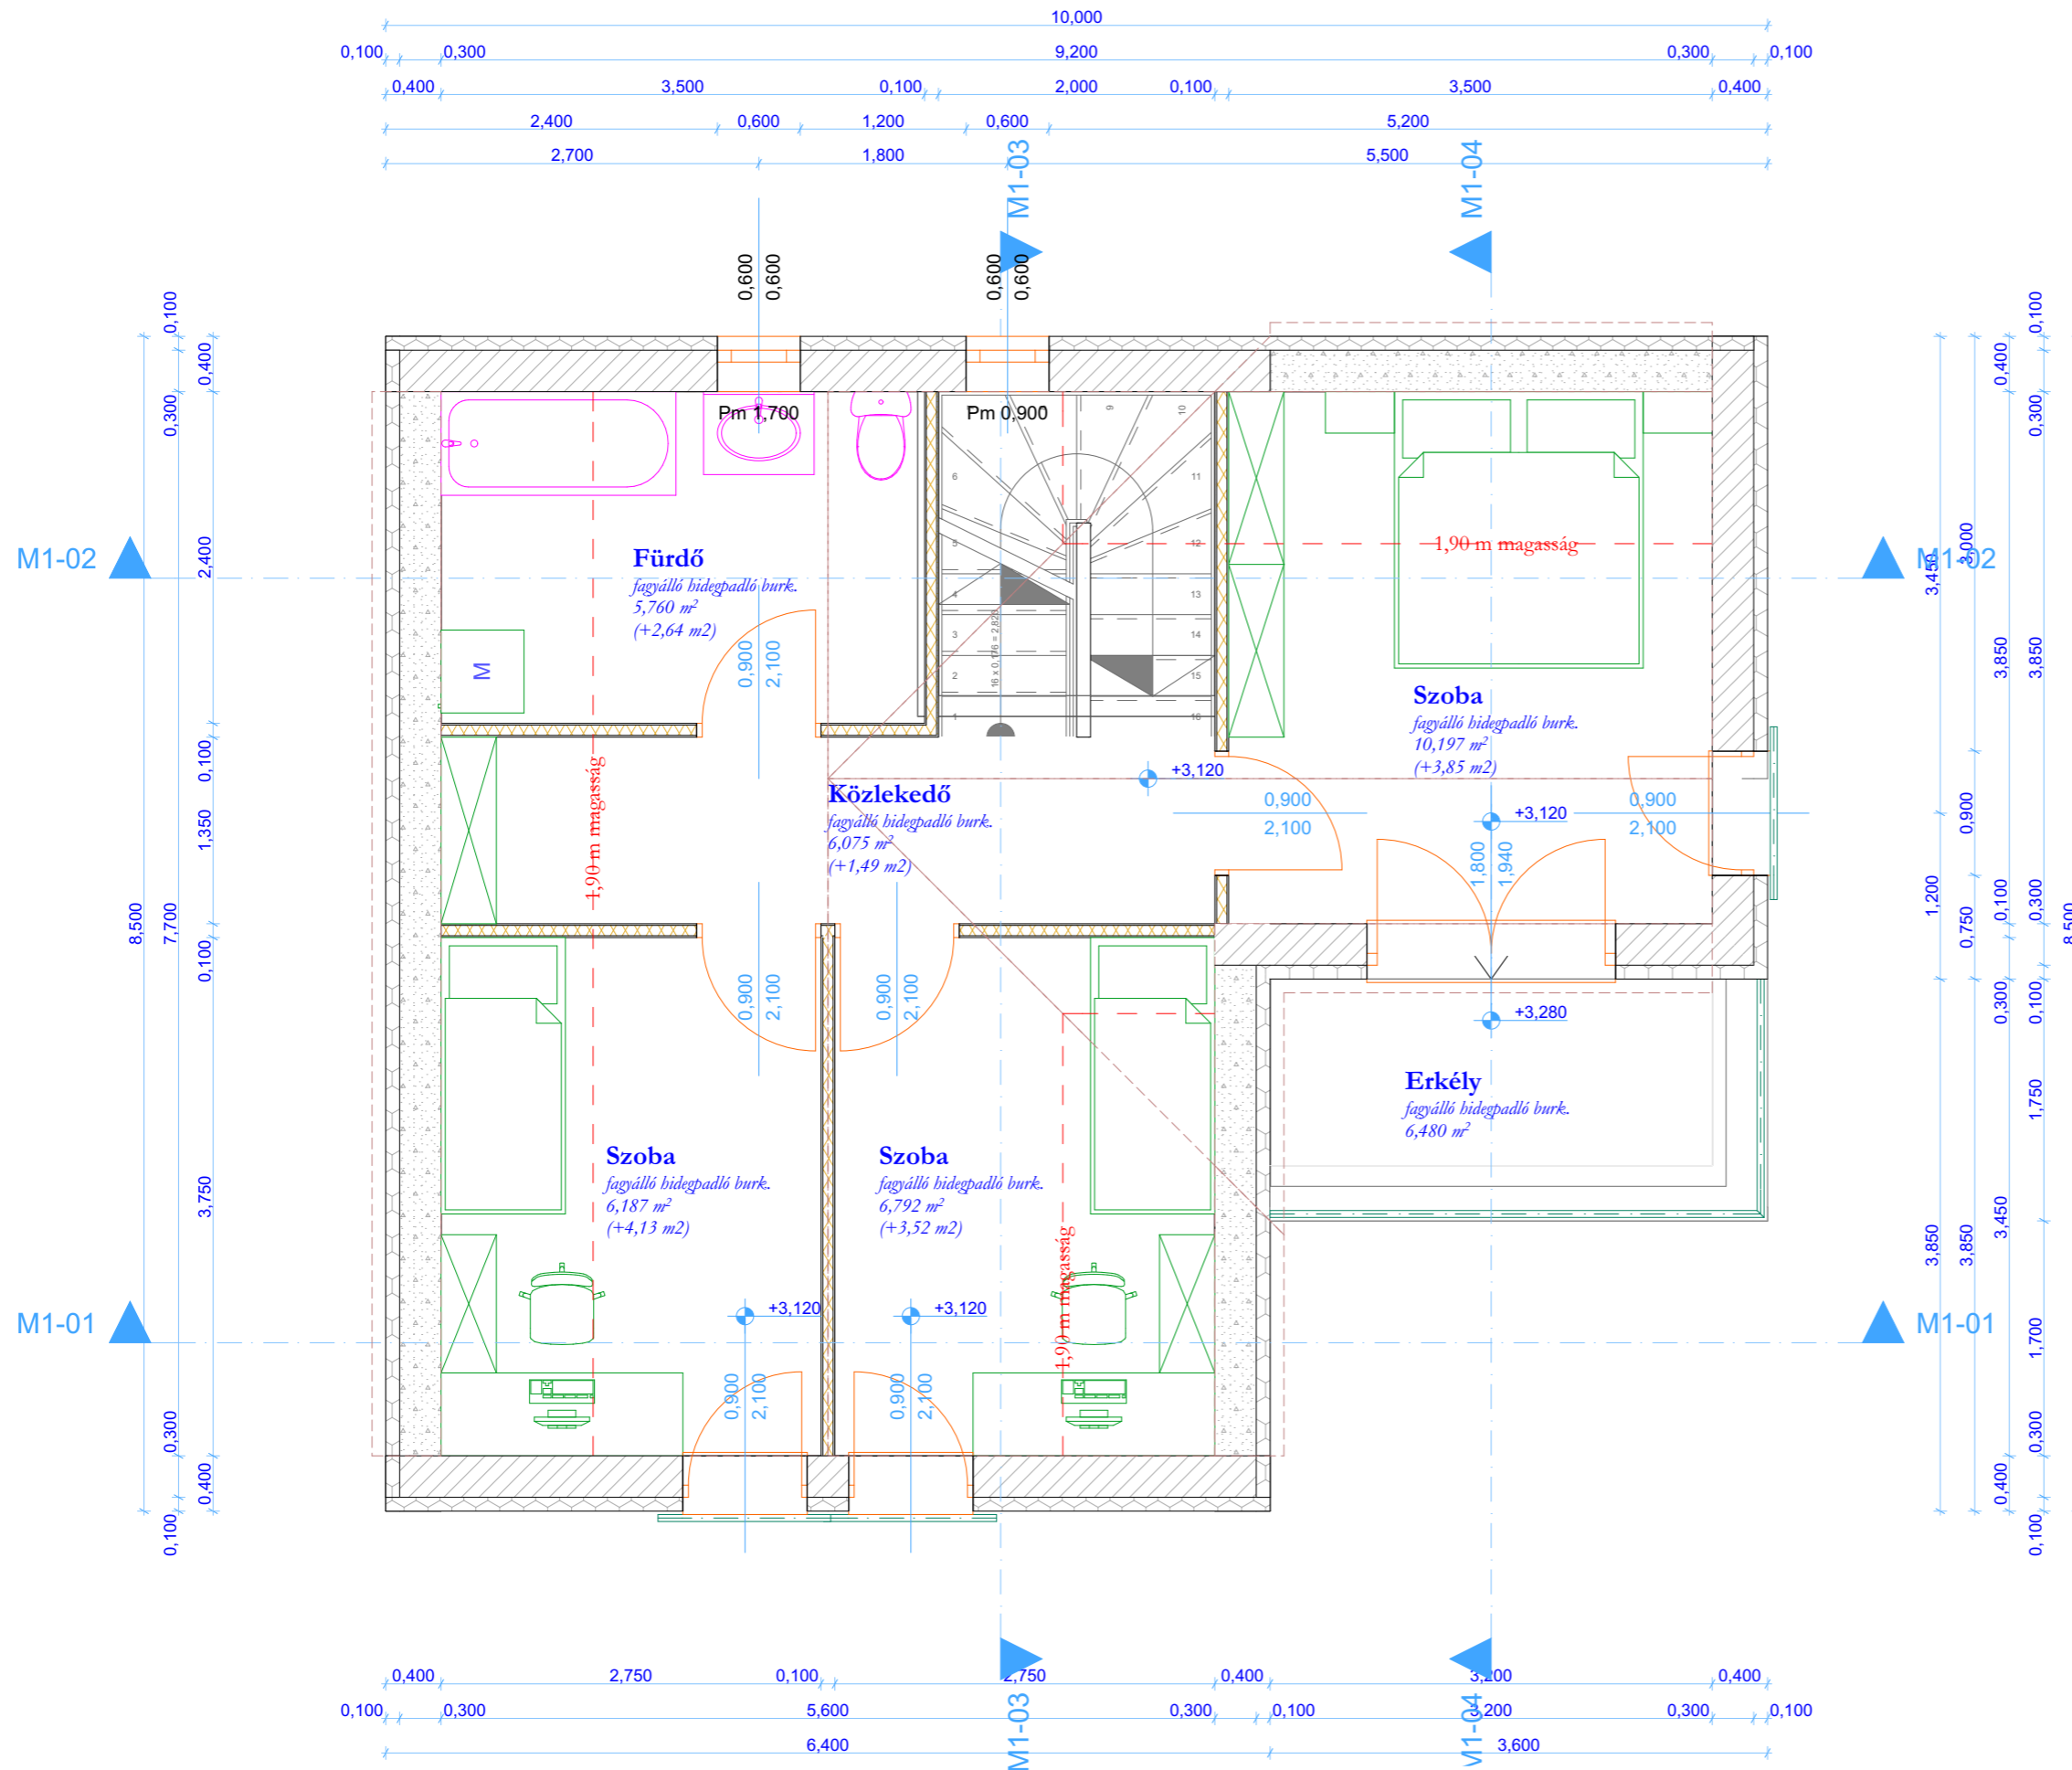

-  Vasbeton koszorú
-  Főfal HELUZ Family 30 csiszolt kézi falazóblokk 300 mm vtg
-  Austrotherm EPS AT-H80 poliszti. homlokzati szigetelés 100 mm vtg.
-  W11 KNAUF szerelt egyszeres gipsz válaszfal kőzetgyapot hő/ hangszigetelé. 100 mm vtg.

Terv: Új családi lakóház egyszerűsített bejelentési tervdokumentációja		2021. szeptember 1., szerda	
Helyszín: Tiszassziget, Belterület 525 brsz.		Építész munkatárs: Csányi Sándor. 6753 Szeged, Dobózi u. 14/b. csanyi@gmail.com	
Építető: Sziget Lakópark Kft. 6756 Tiszassziget, Kaszubi u. 43.		Épületillamossági tervező: Szalóki Tamás Okl. villamosmérnök V-T 06-0733/11-1831/09	
Tervező: Tari Miklós Okleveles építőmérnök Szeged, Gábor Aron u. 57. - É-06-0398		Épületgépész tervező: Kismárton Sándor Okl. Gépészmérnök G/06/1013/11-2217/211	
Statika: Tari László Tartószerkezeti tervező E-06-0206/13. T.T/06/0119/20		Rajz: Tetőtéri alaprajz	
		Méretarány: 1:50 Tervlap szám: É1-03	